



VISTA FRONTALE

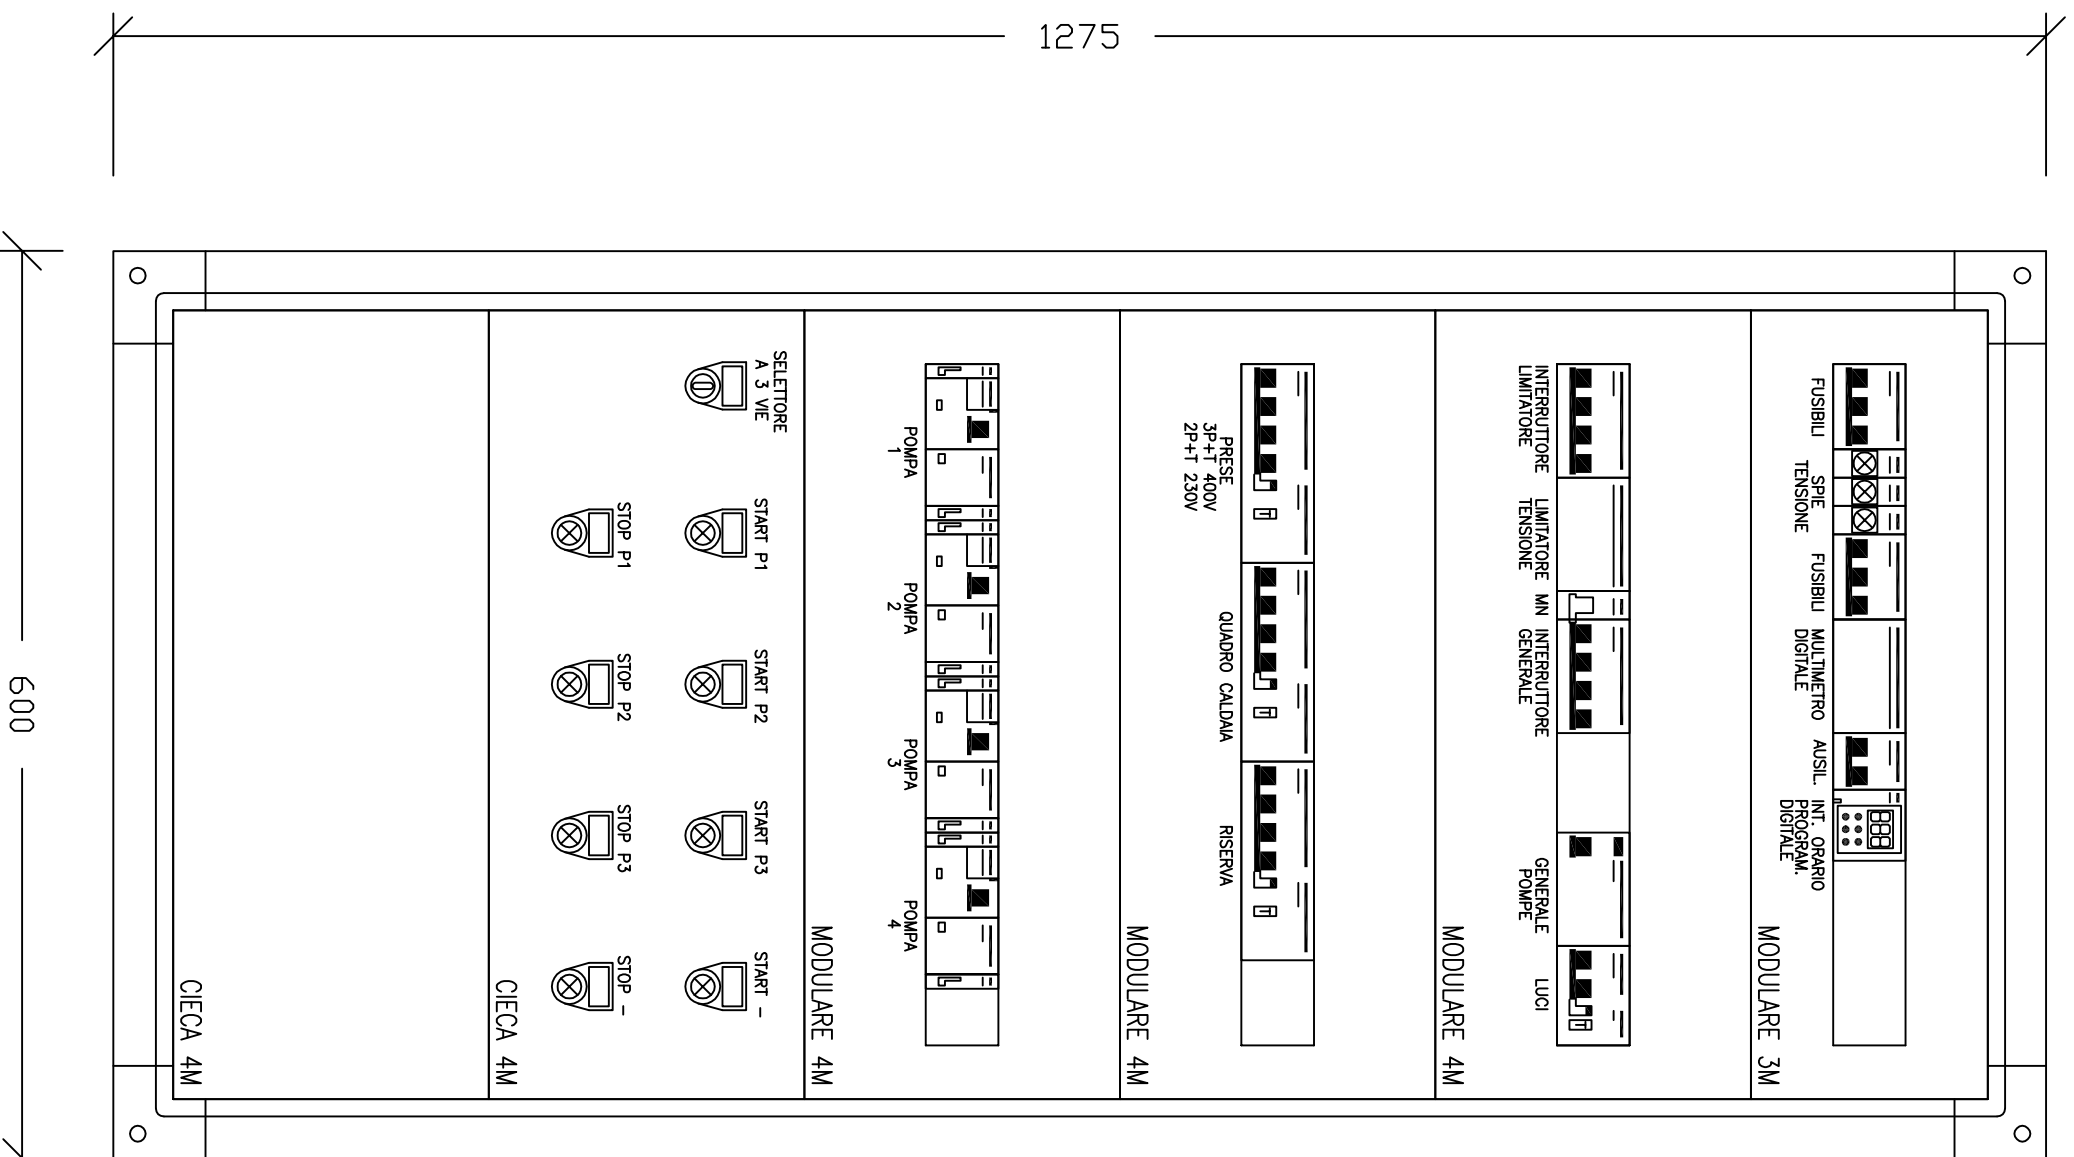

- NOTE QUADRO:
- CARPENTERIA METALLICA
 - PORTA TRASPARENTE CON CHIAVE
 - LE QUOTE SONO IN cm

VISTA DALL'ALTO

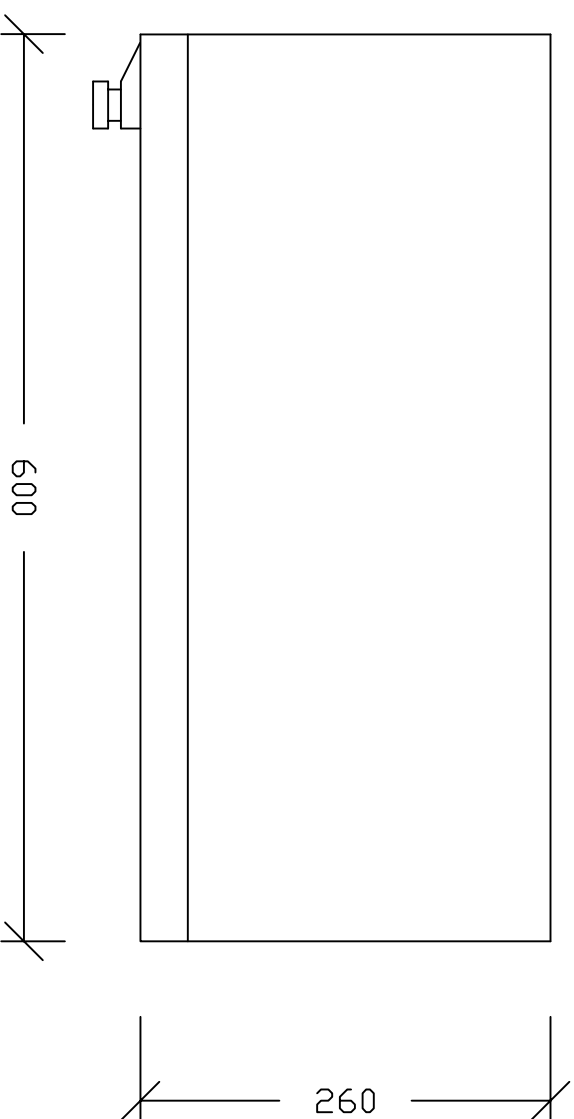

IMPIANTO ELETTRICO CENTRALE TERMICA IMPIANTO DI TELERISCALDAMENTO A BIOMASSE
 COMUNE DI MARLIANA (PT)

0	29/07/10	EMISSIONE	G. CARRARI	G. CARRARI	G. CARRARI
REV.	DATA	DESCRIZIONE	DISEGNATO	PROGETTATO	APPROVATO
FRONTE QUADRO "QP"			FORMATO A3	FOGLIO 5 DI 5	SCALA 1 : 5