

**Provincia di Pistoia
COMUNE DI MARLIANA**



**"REALIZZAZIONE DI UN IMPIANTO DI
TELERISCALDAMENTO A CIPPATO DI
LEGNA A SERVIZIO DEL CAPOLUOGO"**

**PROGETTO
DEFINITIVO/ESECUTIVO**

Committente:
*Comune di Marliana
Via della chiesa, 5
51010 Marliana (PT)*

TAV. 05 - A

Progettisti:
*Ing. Giacomo Carrari
via Umberto I San Donnino
Tel. 0583-1799081
Fax. 0583-1799029
e-mail: giacomocarrari@yahoo.it*


**PLANIMETRIA
GENERALE DELLE POSE**

SCALA: 1:500


Timbro e firma:

DATA: 21/07/2010


Posa a vista

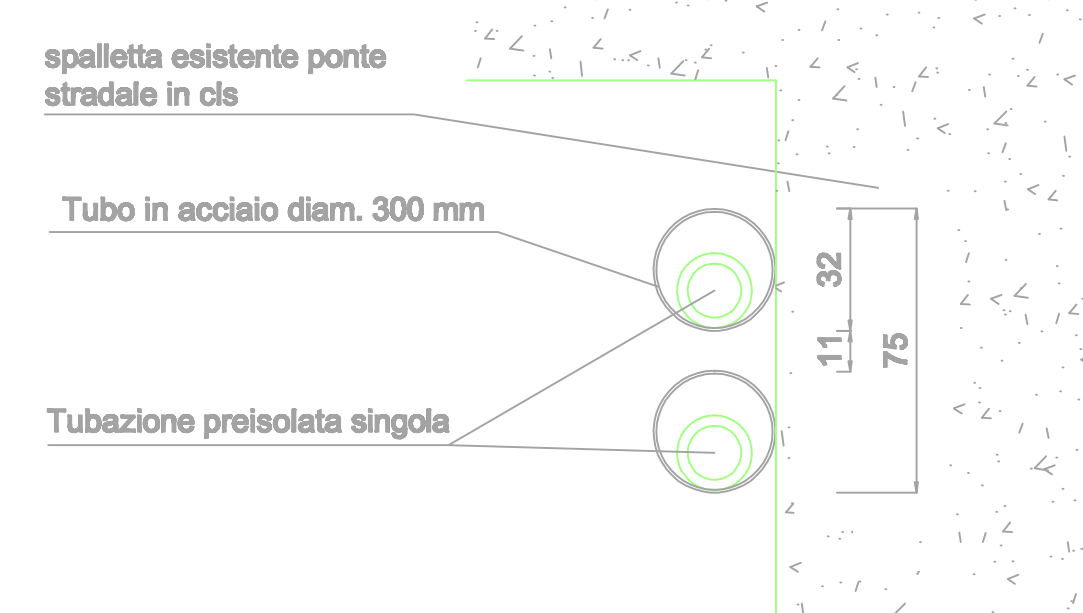

Posa tipo 1 con TWIN

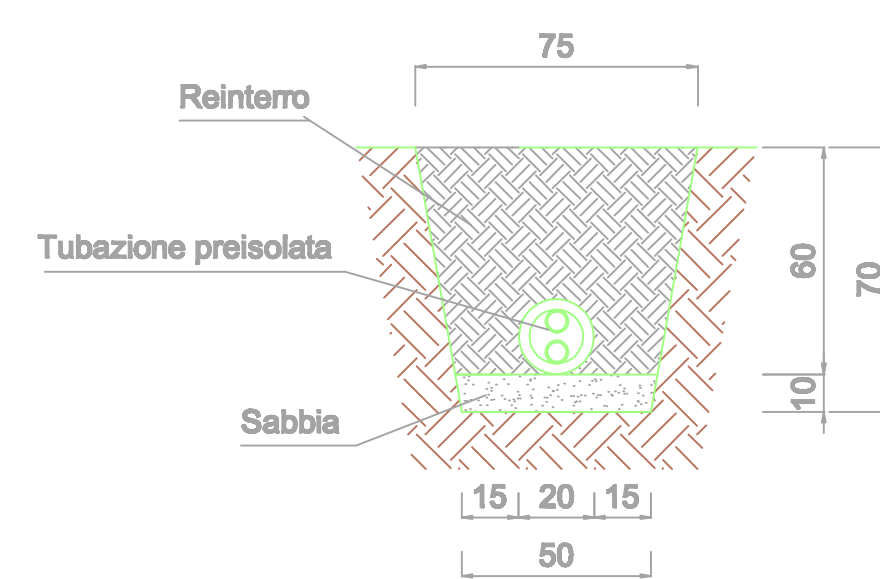

**Posa tipo 1 sotto Twin
sotto strada carrabile**

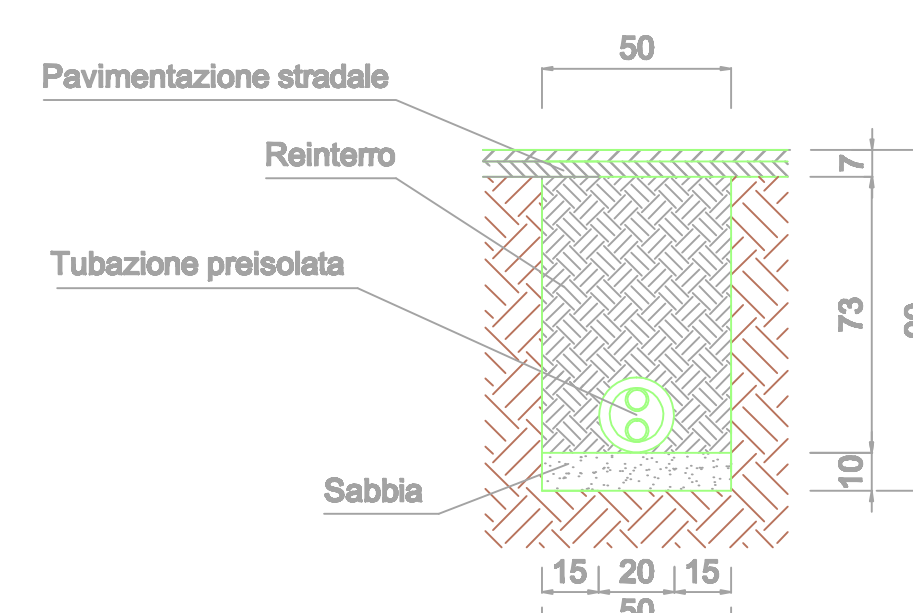

Legenda delle Pose

	Edifici / Annessi entro chiusa
	Terreno
	Allacciamento profondo
	Abitto
	Posa a vista con copertura in mano