COMUNE DI MARLIANA

Provincia di Pistoia

PIANO ATTUATIVO

in località Giampierone denominato AT3.1

Richiedenti: ELAIA spa
Piazzale Cadorna 6 - Milano

Progettista: Arch. MATTEO LAMBERTI
Piazza Monteoliveto 6/a - Pistoia

Tavola

6

STATO MODIFICATO


DETTAGLI IMPIANTO ILLUMINAZ. PUBBLICA E PRIVATA
DETTAGLI IMPIANTO ENEL E TELECOM

Planimetrie - Rapp. 1:1000


Data:

Timbro


Estratto di carta tecnica regionale - Rapp. 1:2000

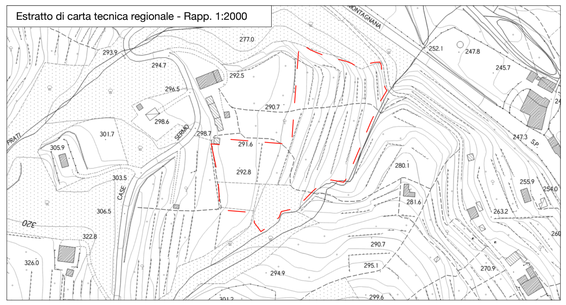


DETTAGLIO RETE ENEL

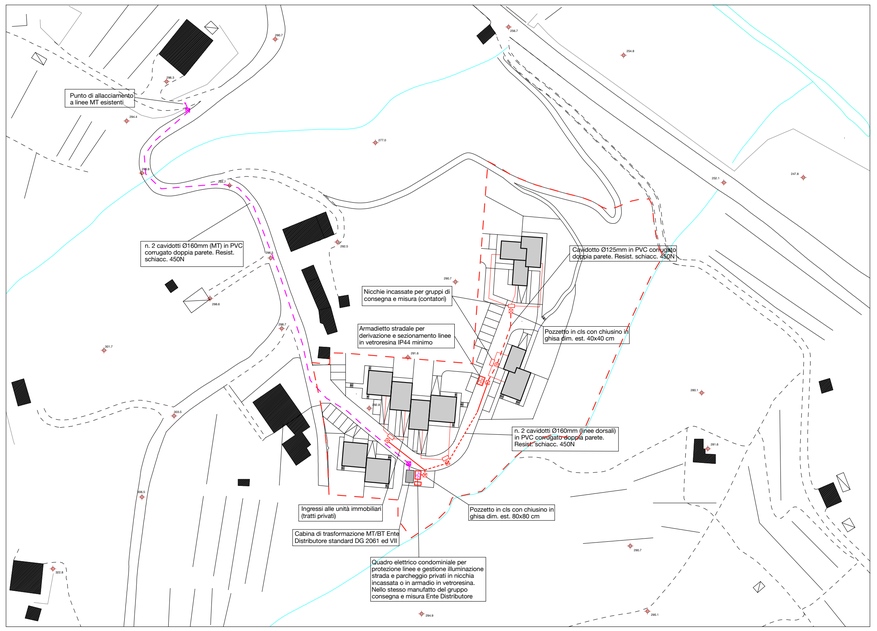

DETTAGLIO RETE TELECOM

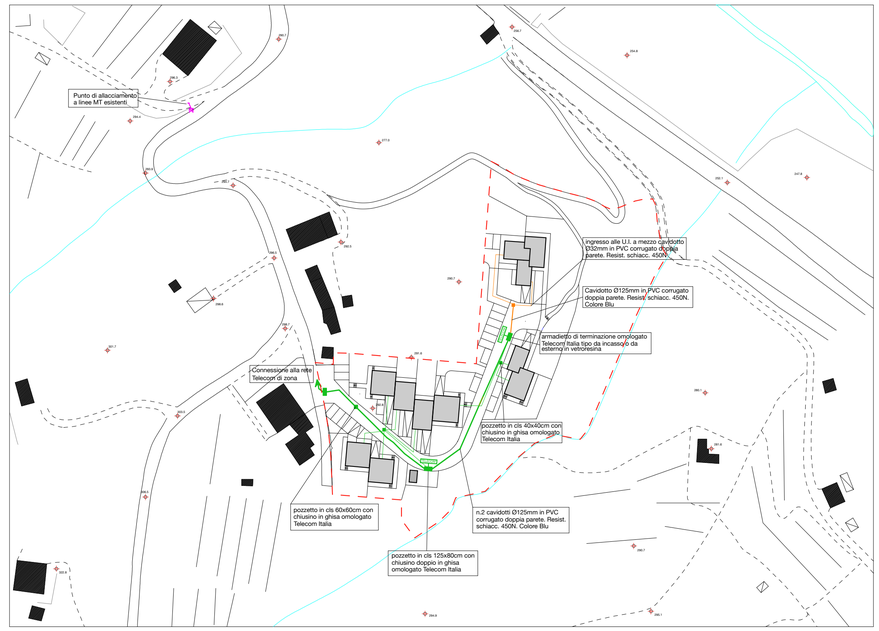

SCHEMA ILLUMINAZIONE PUBBLICA E PRIVATA

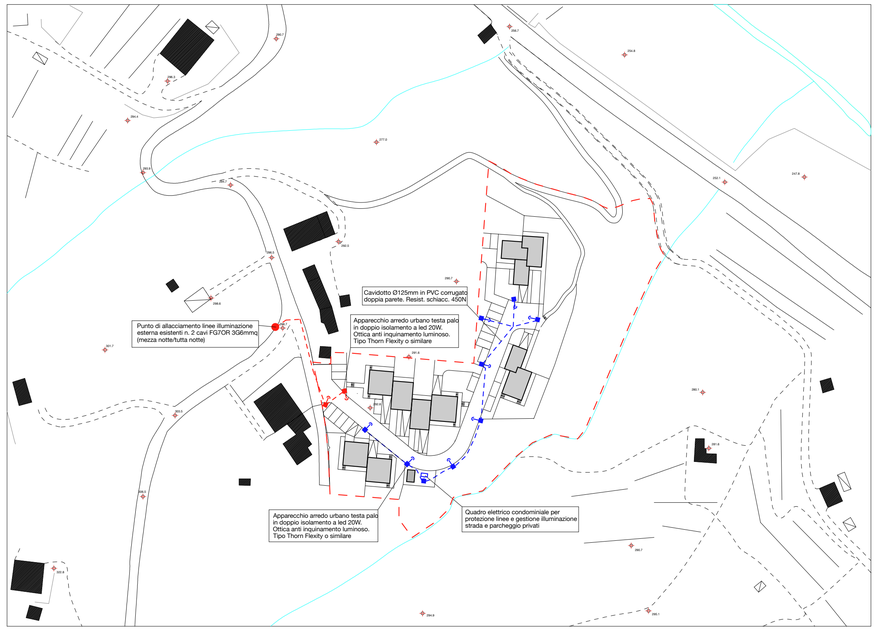

SEZIONE APPARECCHI ILLUMINAZIONE SU SUOLO PRIVATO

scala 1:25

