PIANO STRUTTURALE INTERCOMUNALE

in forma associata tra

il Comune di **Serravalle Pistoiese** e il Comune di **Marliana**

Provincia di Pistoia



Proponente
Arch. Giovanni Parlanti

Responsabile VAS
Arch Gabriele Banchetti

Studi geologici
Geol. Sandro Pulcini

Studi idraulici
Ing. Cristiano Cappelli

Elaborazione grafiche GIS
Dott. Giulia Mancini

Ufficio Unico di Piano

Responsabile dell'Ufficio unico di Piano
Geom. Federico Salvadeo

Responsabile dell'Ufficio Tecnico del Comune di Marliana
Arch. Patrizia Catucci

Garante dell'informazione
Istr. Amm. Daniele Benedetti

Sindaco Comune di Serravalle Pistoiese
Piero Lunardi

Sindaco Comune di Marliana
Marco Traversari

Carta dei battenti idraulici

Tav. / Doc.
QG 04i
Sud

Scala 1:10 000

Adottato con Del. C.C. n. *del*

Aprile 2020

STUDIO IDRAULICO 2016

Battenti idraulici per TR 200

- 0,0 - 0,30
- 0,30 - 0,60
- 0,60 - 0,90
- 0,90 - 1,20
- 1,20 - 1,50
- 1,50 - 1,80
- 1,80 - 2,10
- > 2,10


STUDIO IDRAULICO 2019

Battenti


[m]

- 0,00 - 0,25
- 0,25 - 0,50
- 0,50 - 0,75
- 0,75 - 1,00
- 1,00 - 1,25
- 1,25 - 1,50
- 1,50 - 1,75
- 1,75 - 2,00
- > 2,00


0 200 400 600 800 1000 m

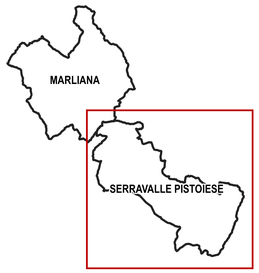

Area Nord - Studio idraulico anno 2016

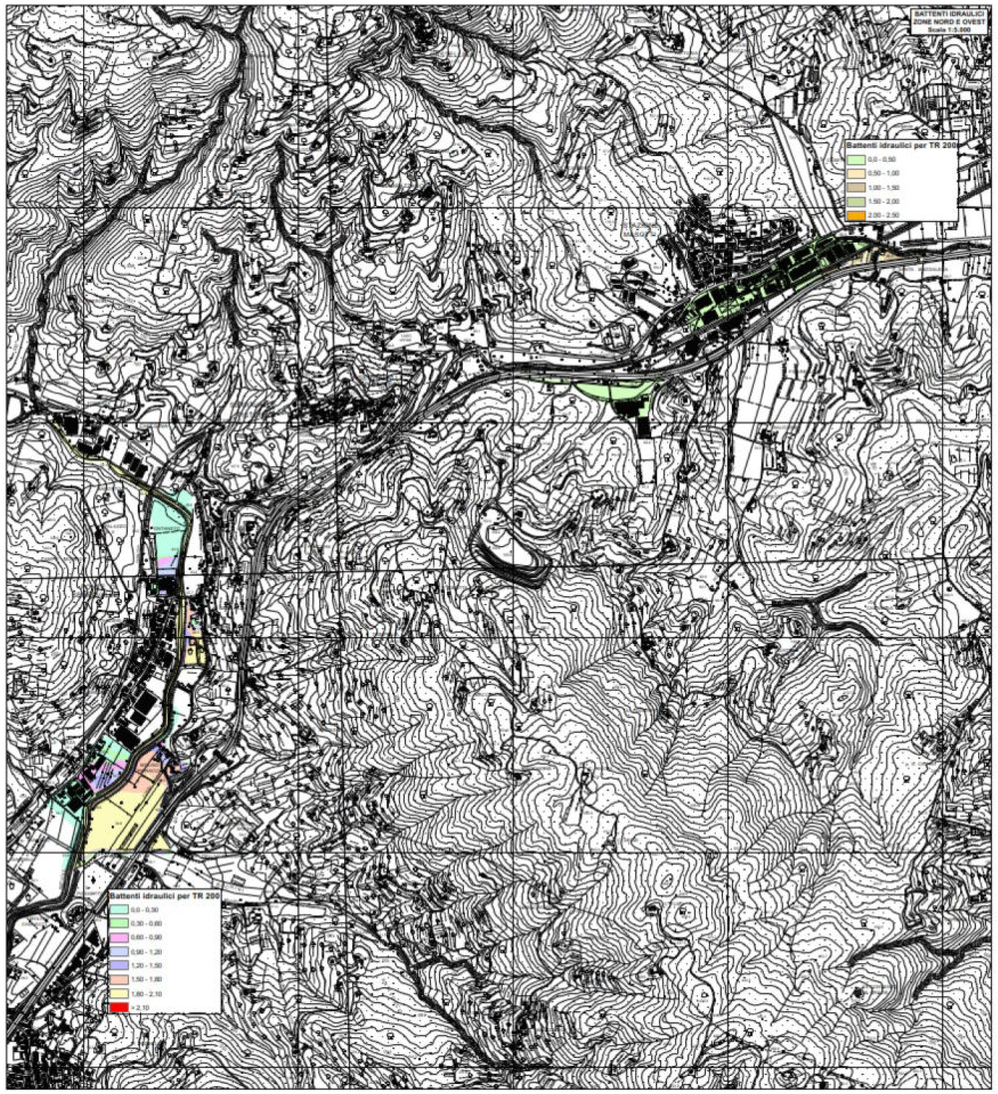

Area Sud - Torrente Stella - Sinistra idrografica - Studio idraulico anno 2016

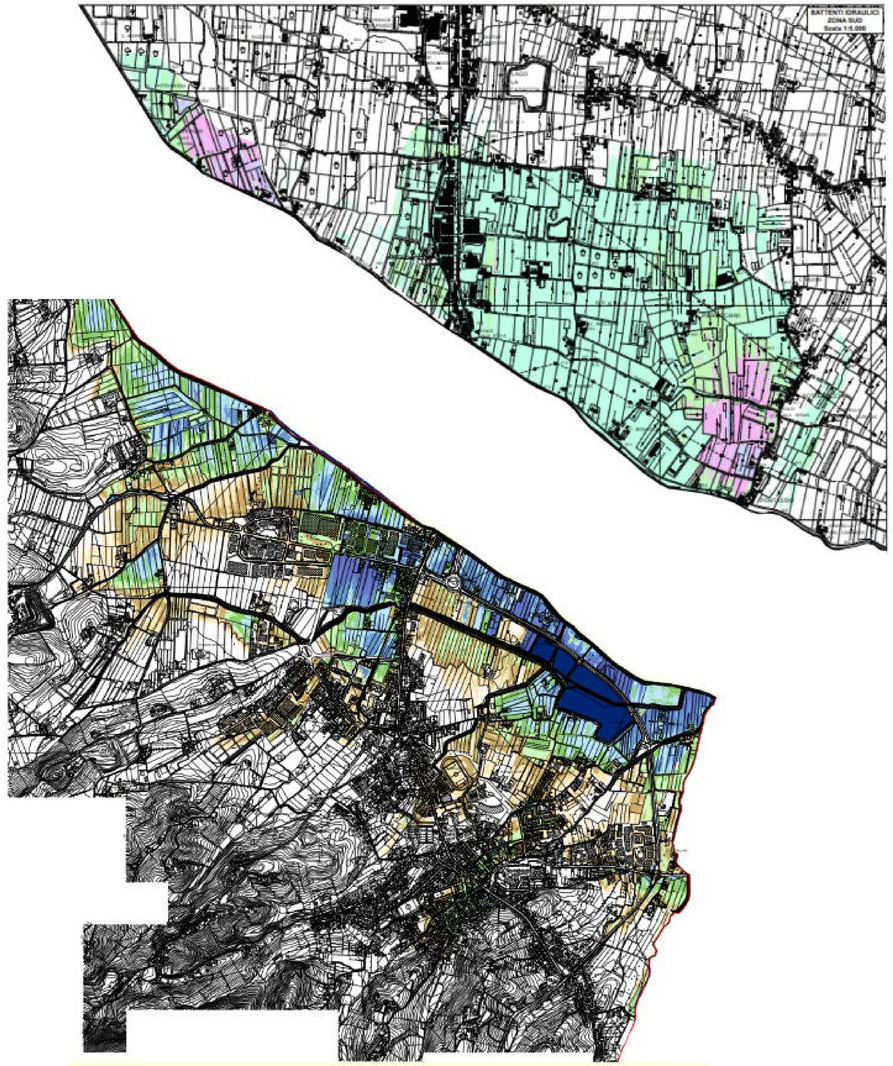

Area Sud - Torrente Stella - Destra idrografica - Studio idraulico anno 2019